


Приложение № 1 к Договору участия в долевом строительстве № ____

ПЛАН ____го этажа

Жилое помещение с условным номером ____, находящееся на ____ этаже многоквартирного жилого дома. Общая площадь жилого помещения ____ кв.м, жилая площадь ____ кв.м, кухня ____ кв.м, санузел ____ кв.м, балкон ____ кв.м, высота потолков 2,6м., расположенное по адресу: Ставропольский край, Минераловодский район, хутор Красный Пахарь, ул. Малиновая 1.

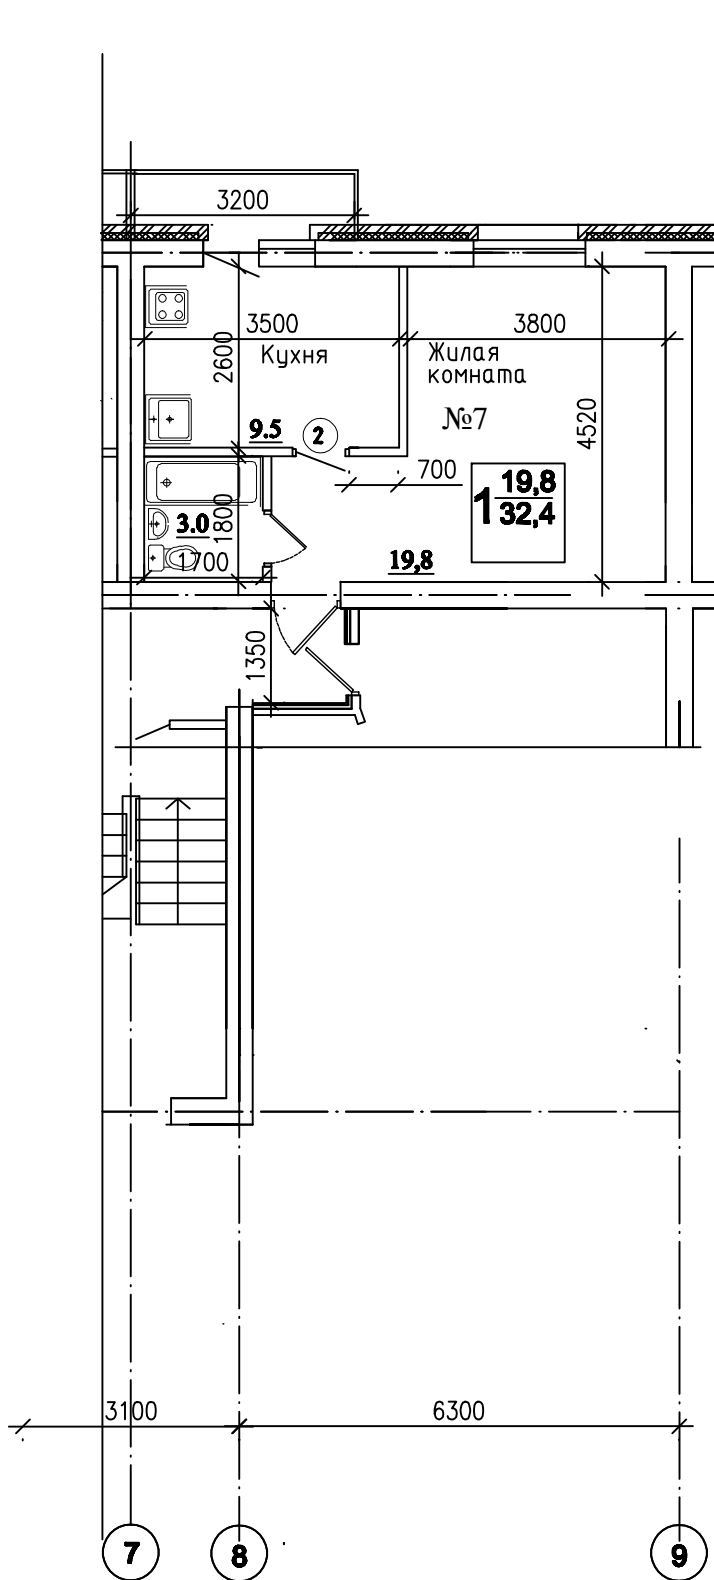

Застройщик
ООО "СКЭС"

Участники _____

Кустов А.Н.